


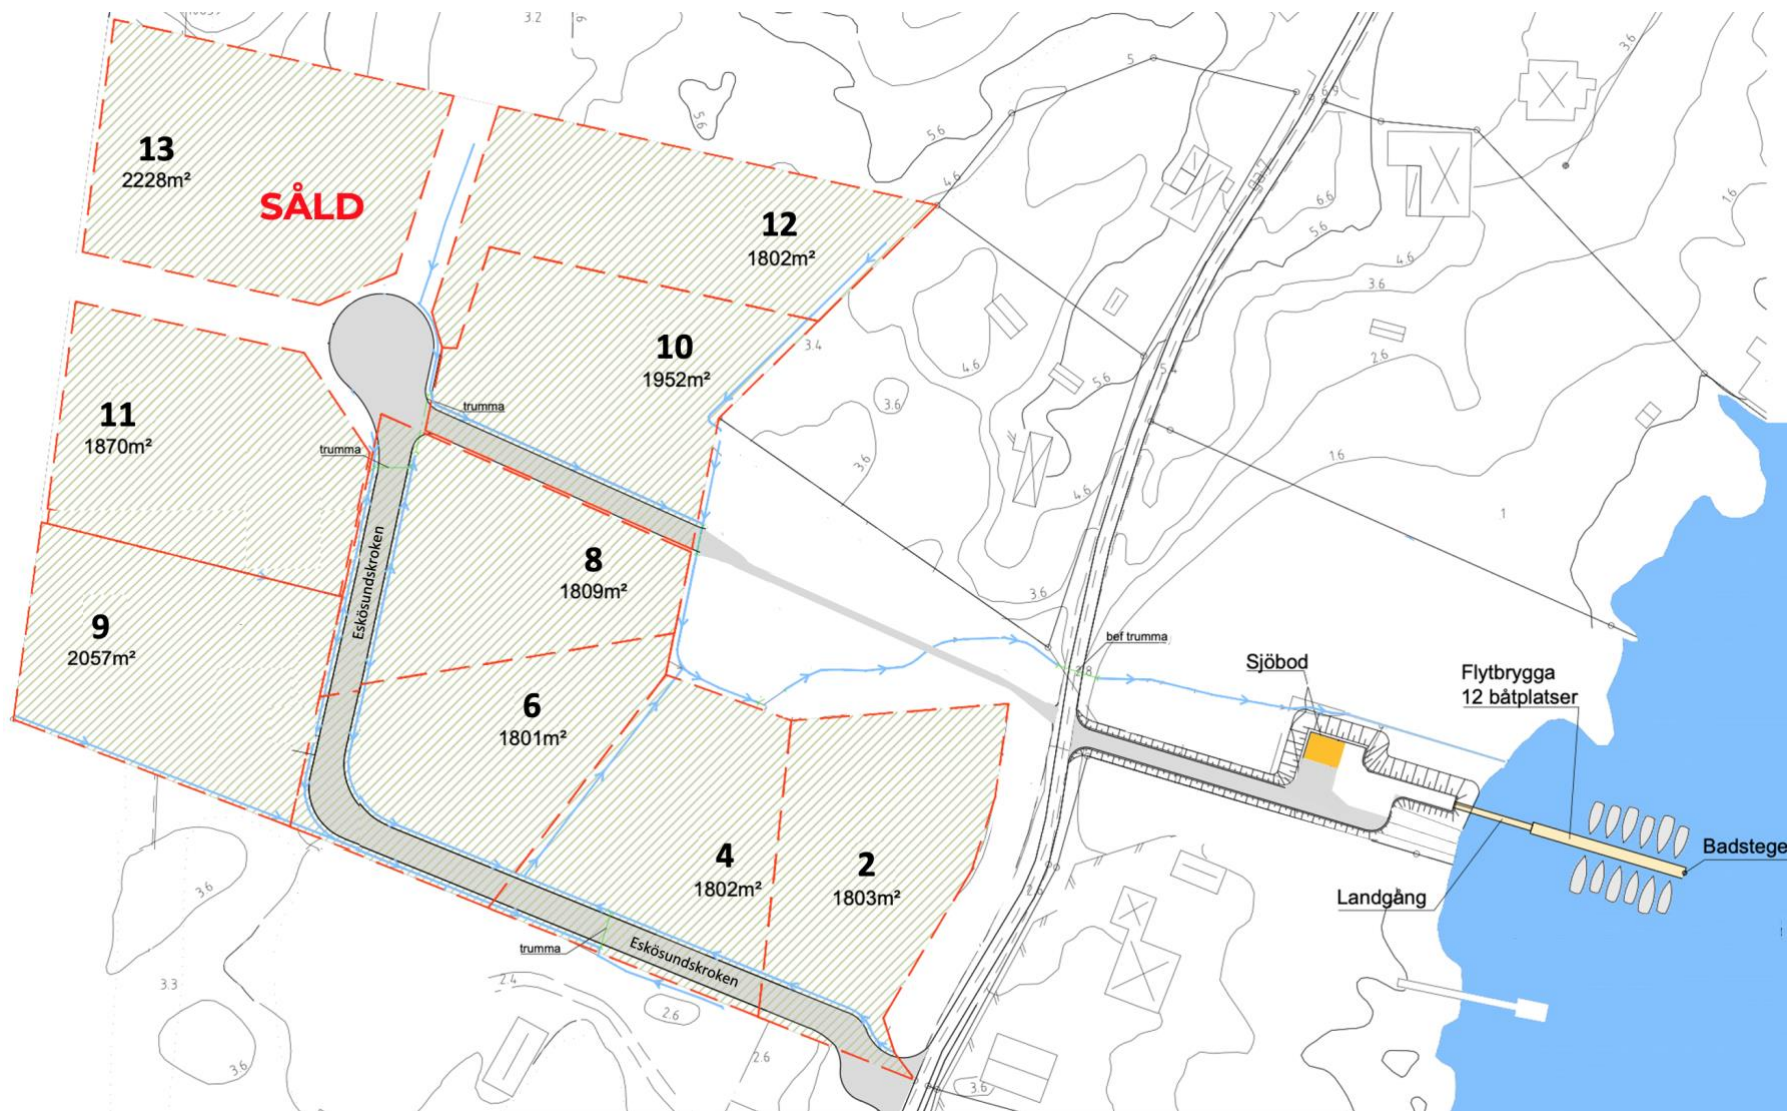

NYA TOMTER PÅ ESKÖSUNDSKROKEN



Exempelhus på 100 kvm i bottenplatta och dubbelgarage på 56 kvm