


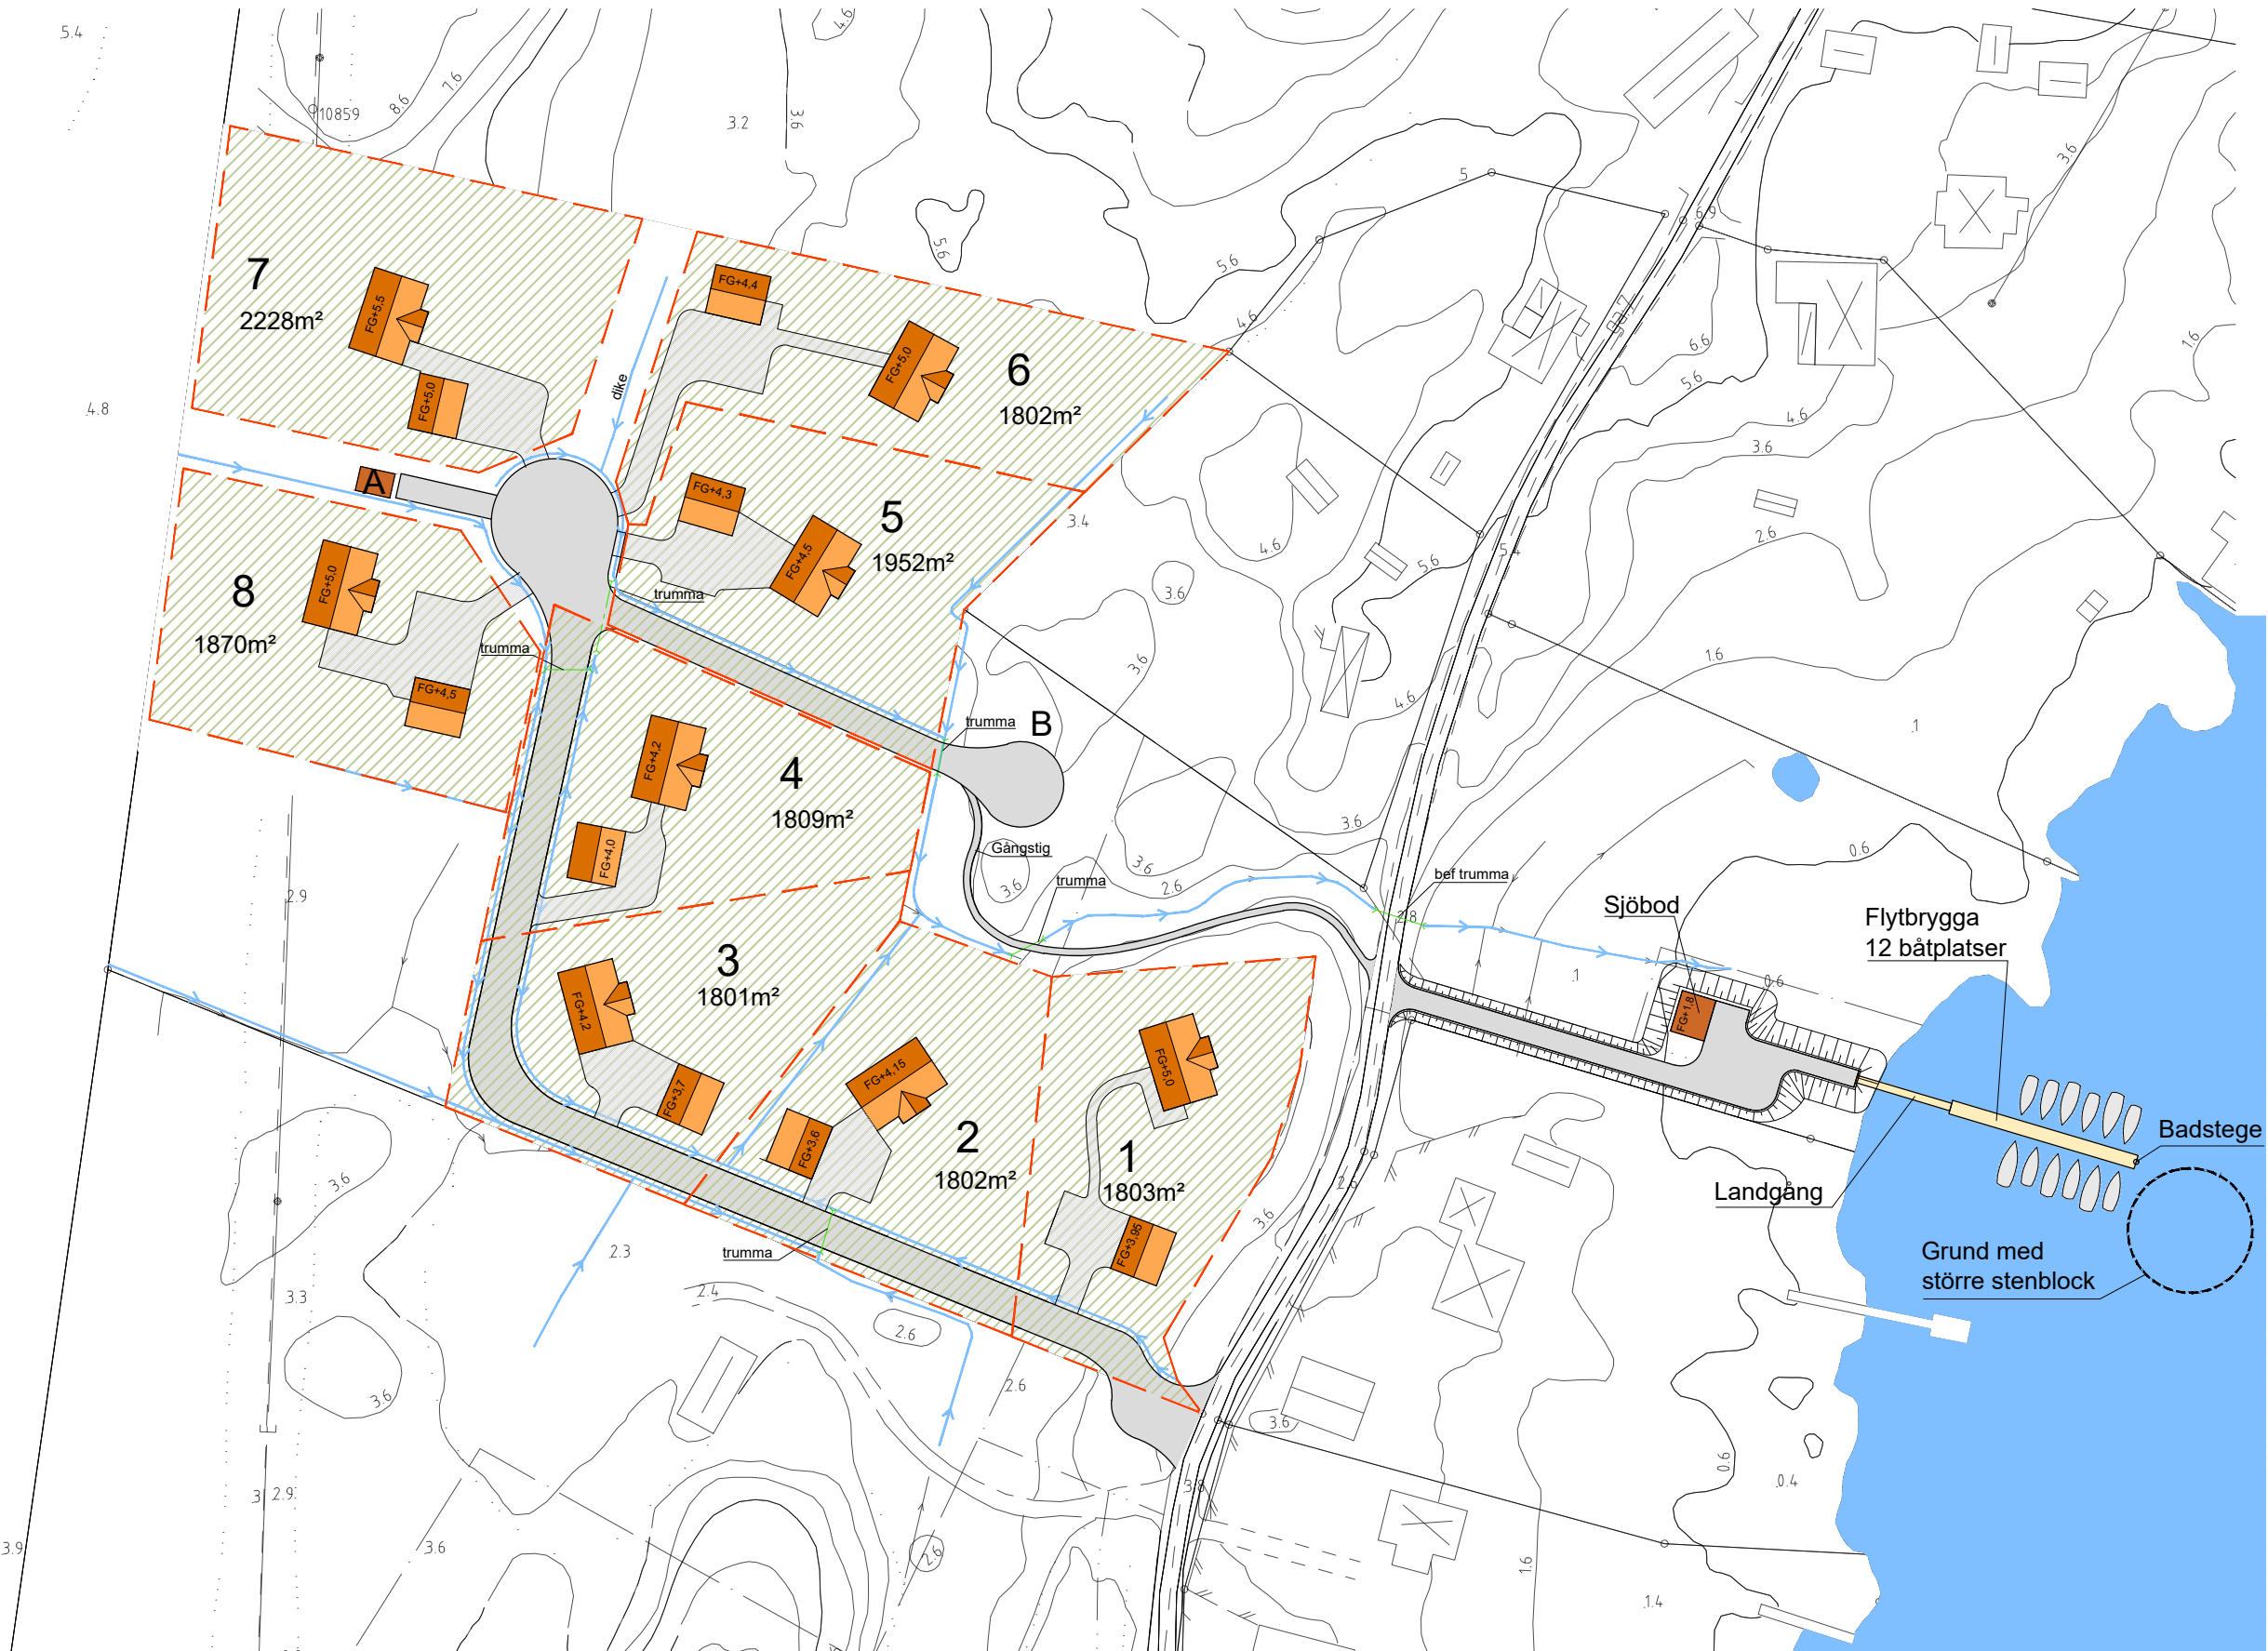


NYA TOMTER PÅ ESKÖRÖNNINGEN

ESKÖN 8:13 del av, Gävle kommun
EXPLOATERINGSSKISS 2024-02-27
TOMTER FÖR FRILIGGANDE VILLOR

-  Illustrerad tvåplansvilla: BYA 100 m².
-  Illustrerat dubbelgarage: BYA 56 m²

EXPLOATERINGSSKISS:
Denna skiss redovisar 8 tomter för småhusbebyggelse
i 1-2 våningar. Tomtstorlekar 1801 m² - 2228 m².

Stefan Harestad Landskapsarkitekt LAR/MSA
SKOOG | ARKITEKTER

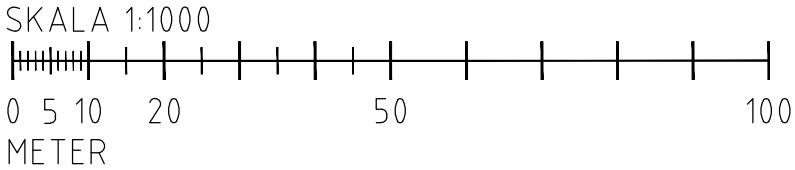

SKALA 1:1000 (A3)